


A-A ( 1:20 )

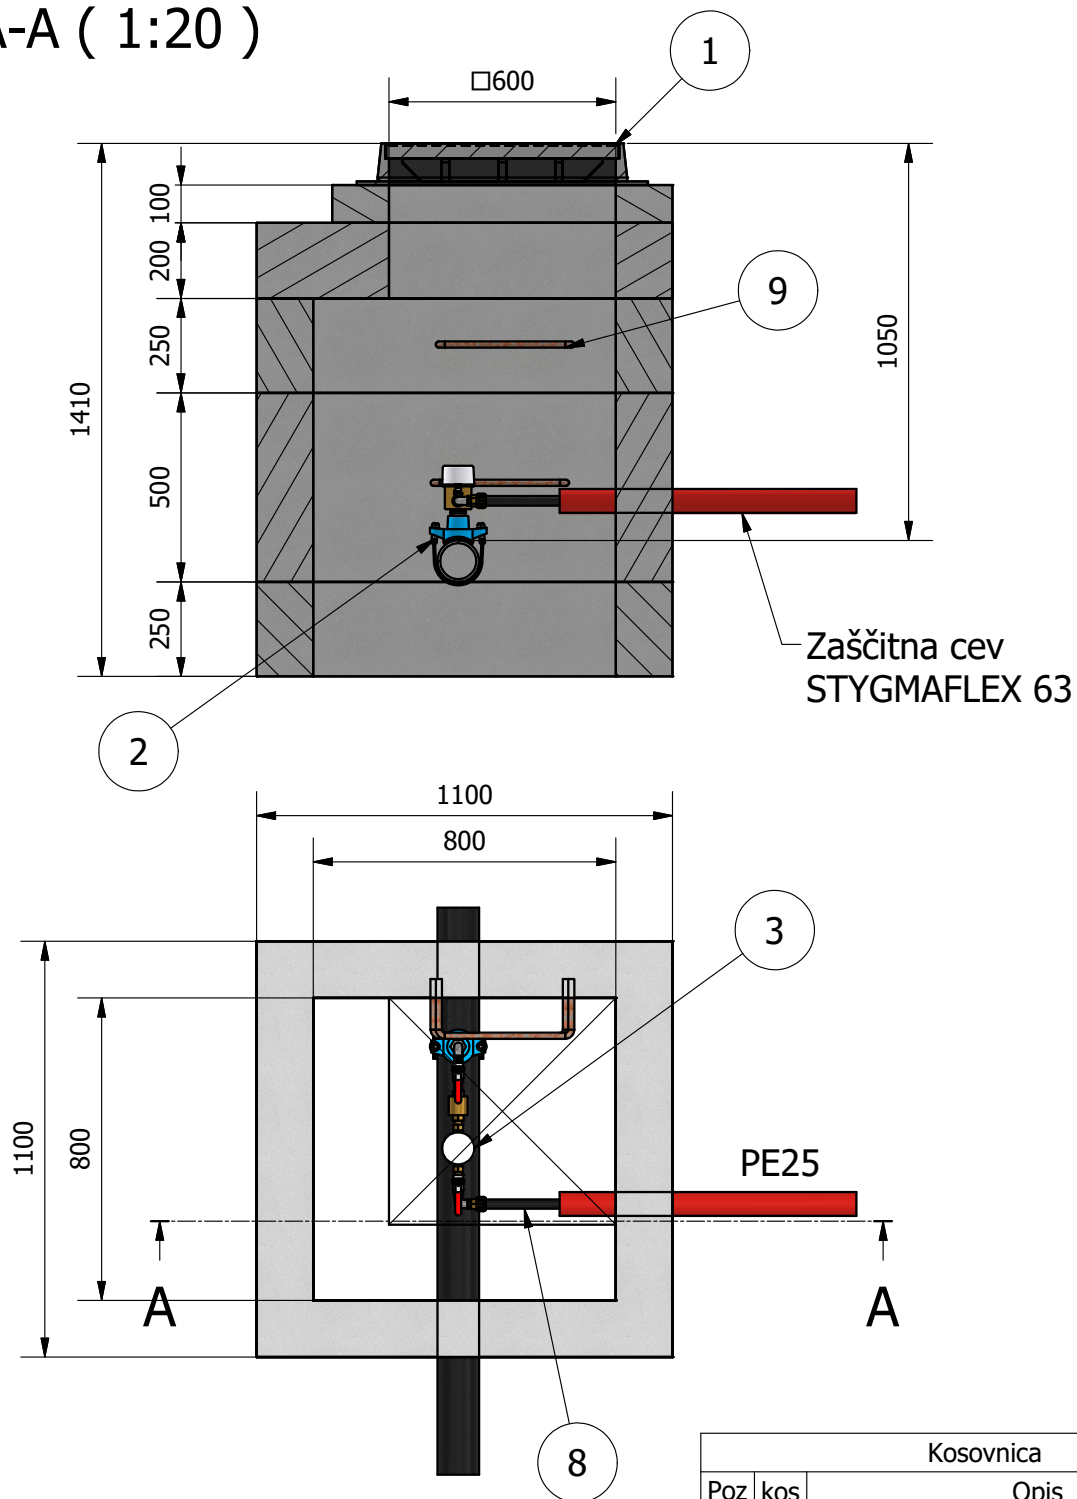

Kosovnica		
Poz	kos	Opis
1	1	Pokorv 600x600 - 125kN
2	1	Objekma - 1"
3	1	Hišni vodomer - DN15-DN20
4	1	Redukcija 1" x 1/2"
5	2	Koleno 1/2"
6	1	Dvovijačnik 1/2"
7	1	Medeninasta spojka za PE cevi - PE25
8	1	PE 25 v zaščitni cevi STYGMAFLEX 63
9	2	Vstopno železo 350 x 150 x 16

Vse dimenzije so v milimetrih

**KRAŠKI VODOVOD SEŽANA d.o.o.**

Avtor:  
**Borut Hočevar**

Verzija:  
**V1.0**

Datum:  
**16. 05. 2025**

Risba:

**Vodomerni jašek 1x DN15-DN20**

Objekt:

**Vodomerni jašek**

Vodomerni jašek 800 x 800 x 1400

Merilo:

**1:20**